


## **SZKIC ORIENTACYJNY**

**Skala 1: 10 000**

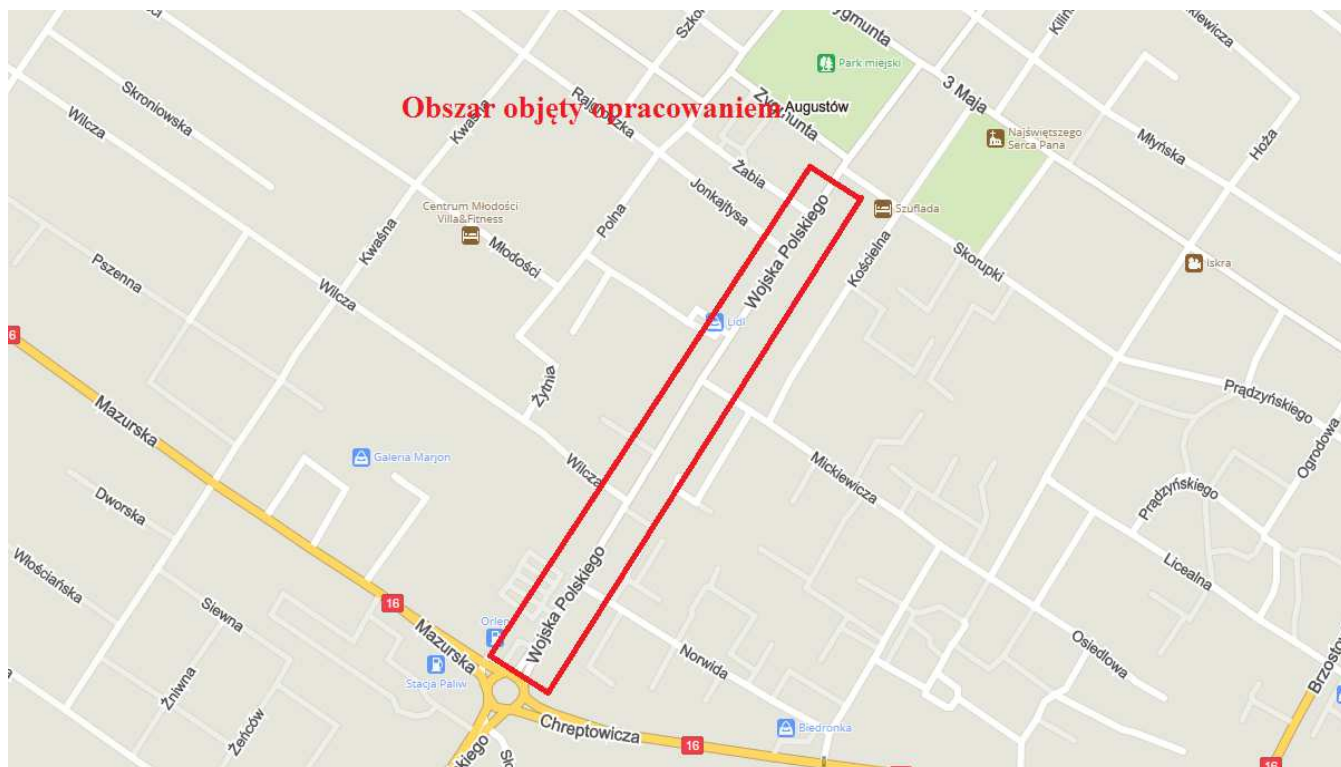

### **ADRES INWESTYCJI:**

**Miejscowości:** Augustów

**Gmina:** Augustów

**Powiat:** augustowski

**Ulica:** Wojska Polskiego