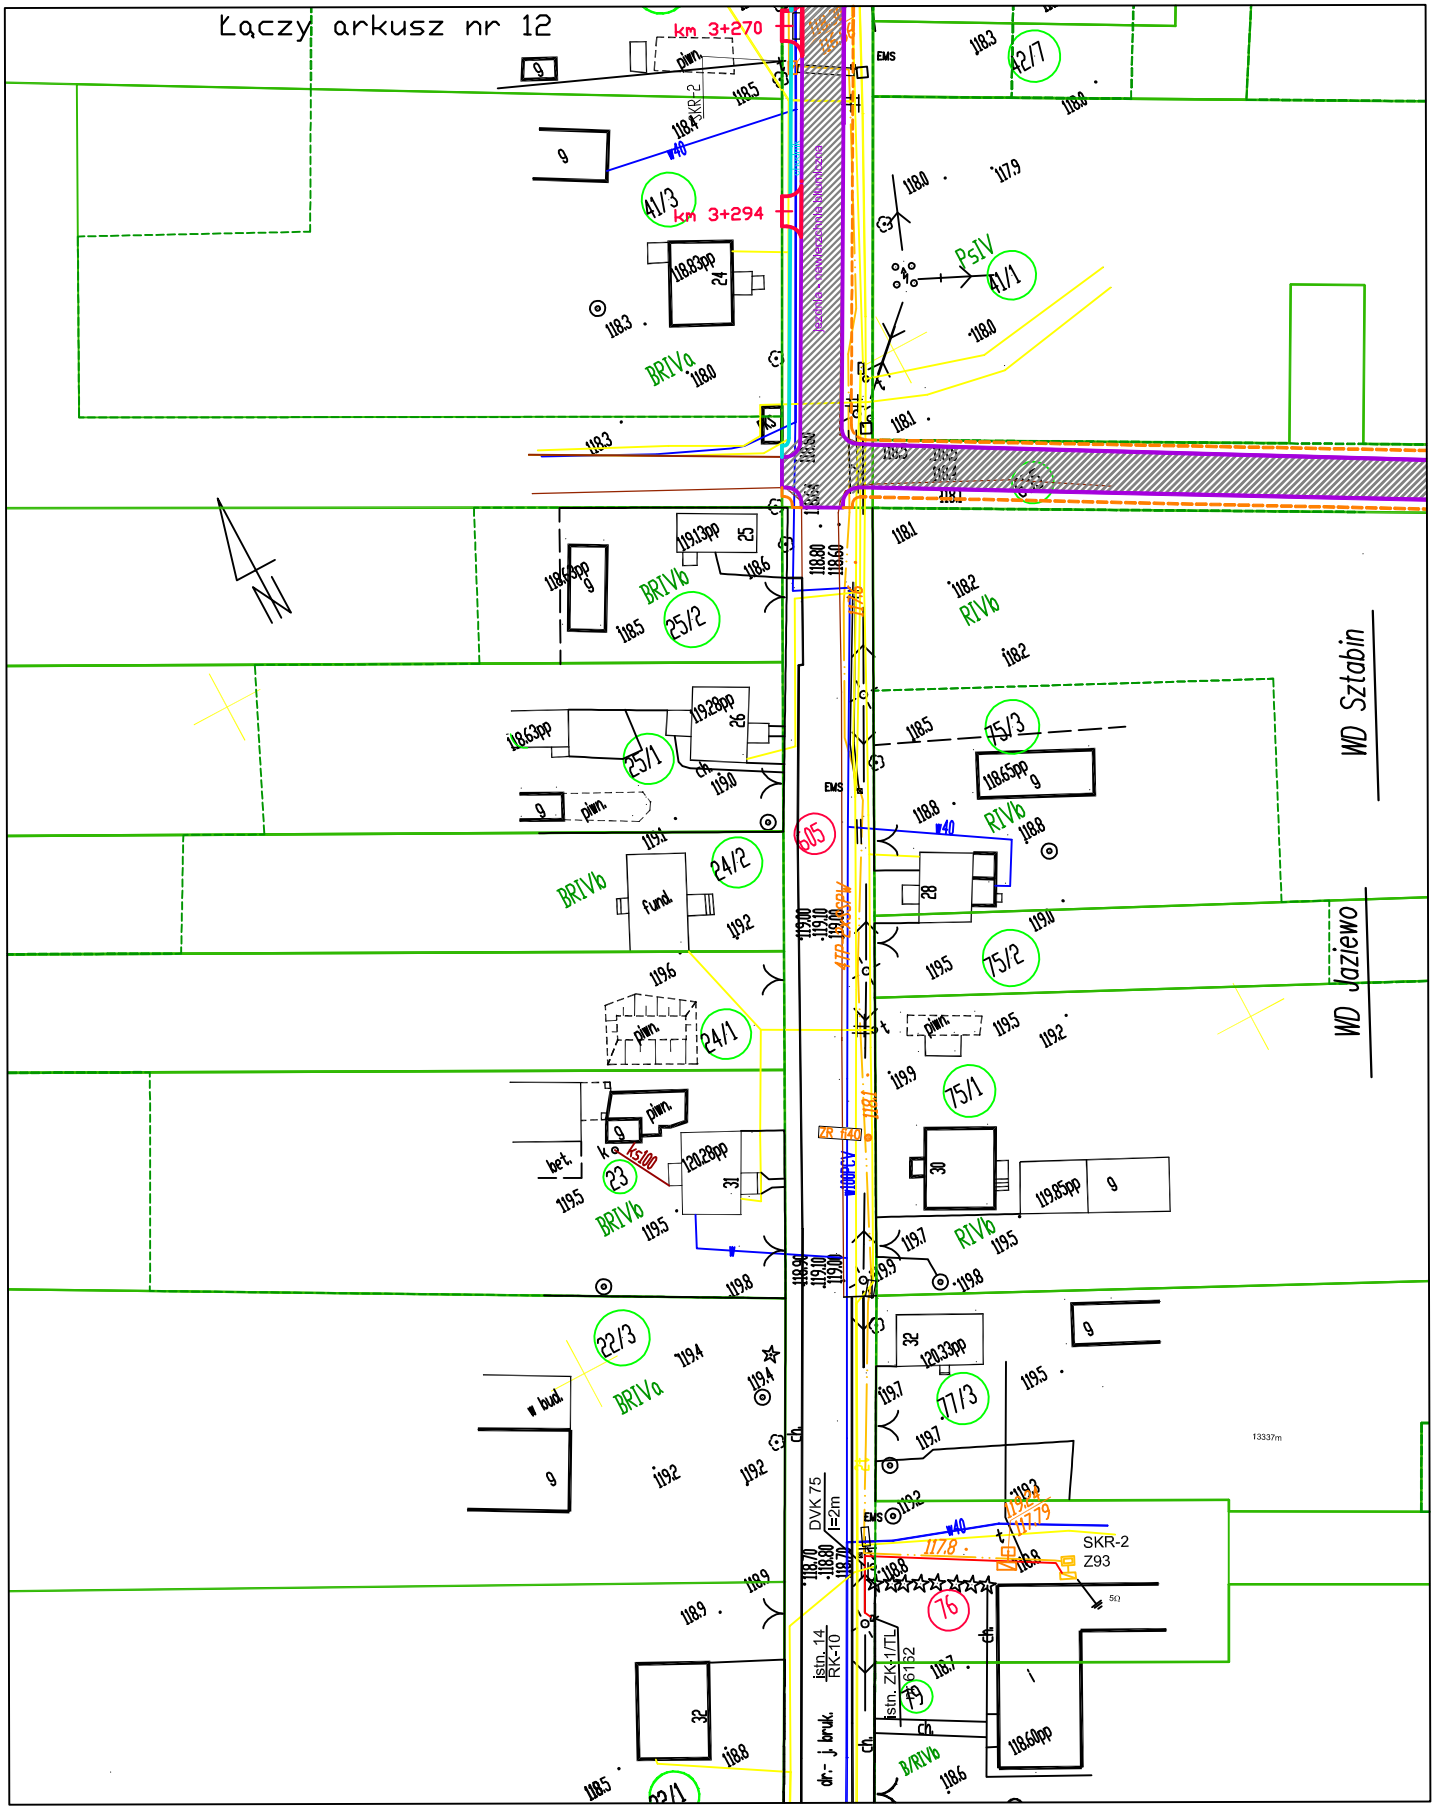

Inwestor:	Powiatowy Zarząd Dróg w Augustowie ul. Wojska Polskiego 54 16-300 Augustów		
Obiekt	Przebudowa drogi powiatowej Nr 1224B Wrotki – Jaziewo – Mogielnice, na odcinku od km 0+000 do km 5+261 relacja: Wrotki – Jaziewo	Nr rys.	13
		Nr ark.	13
		Skala	1:1000