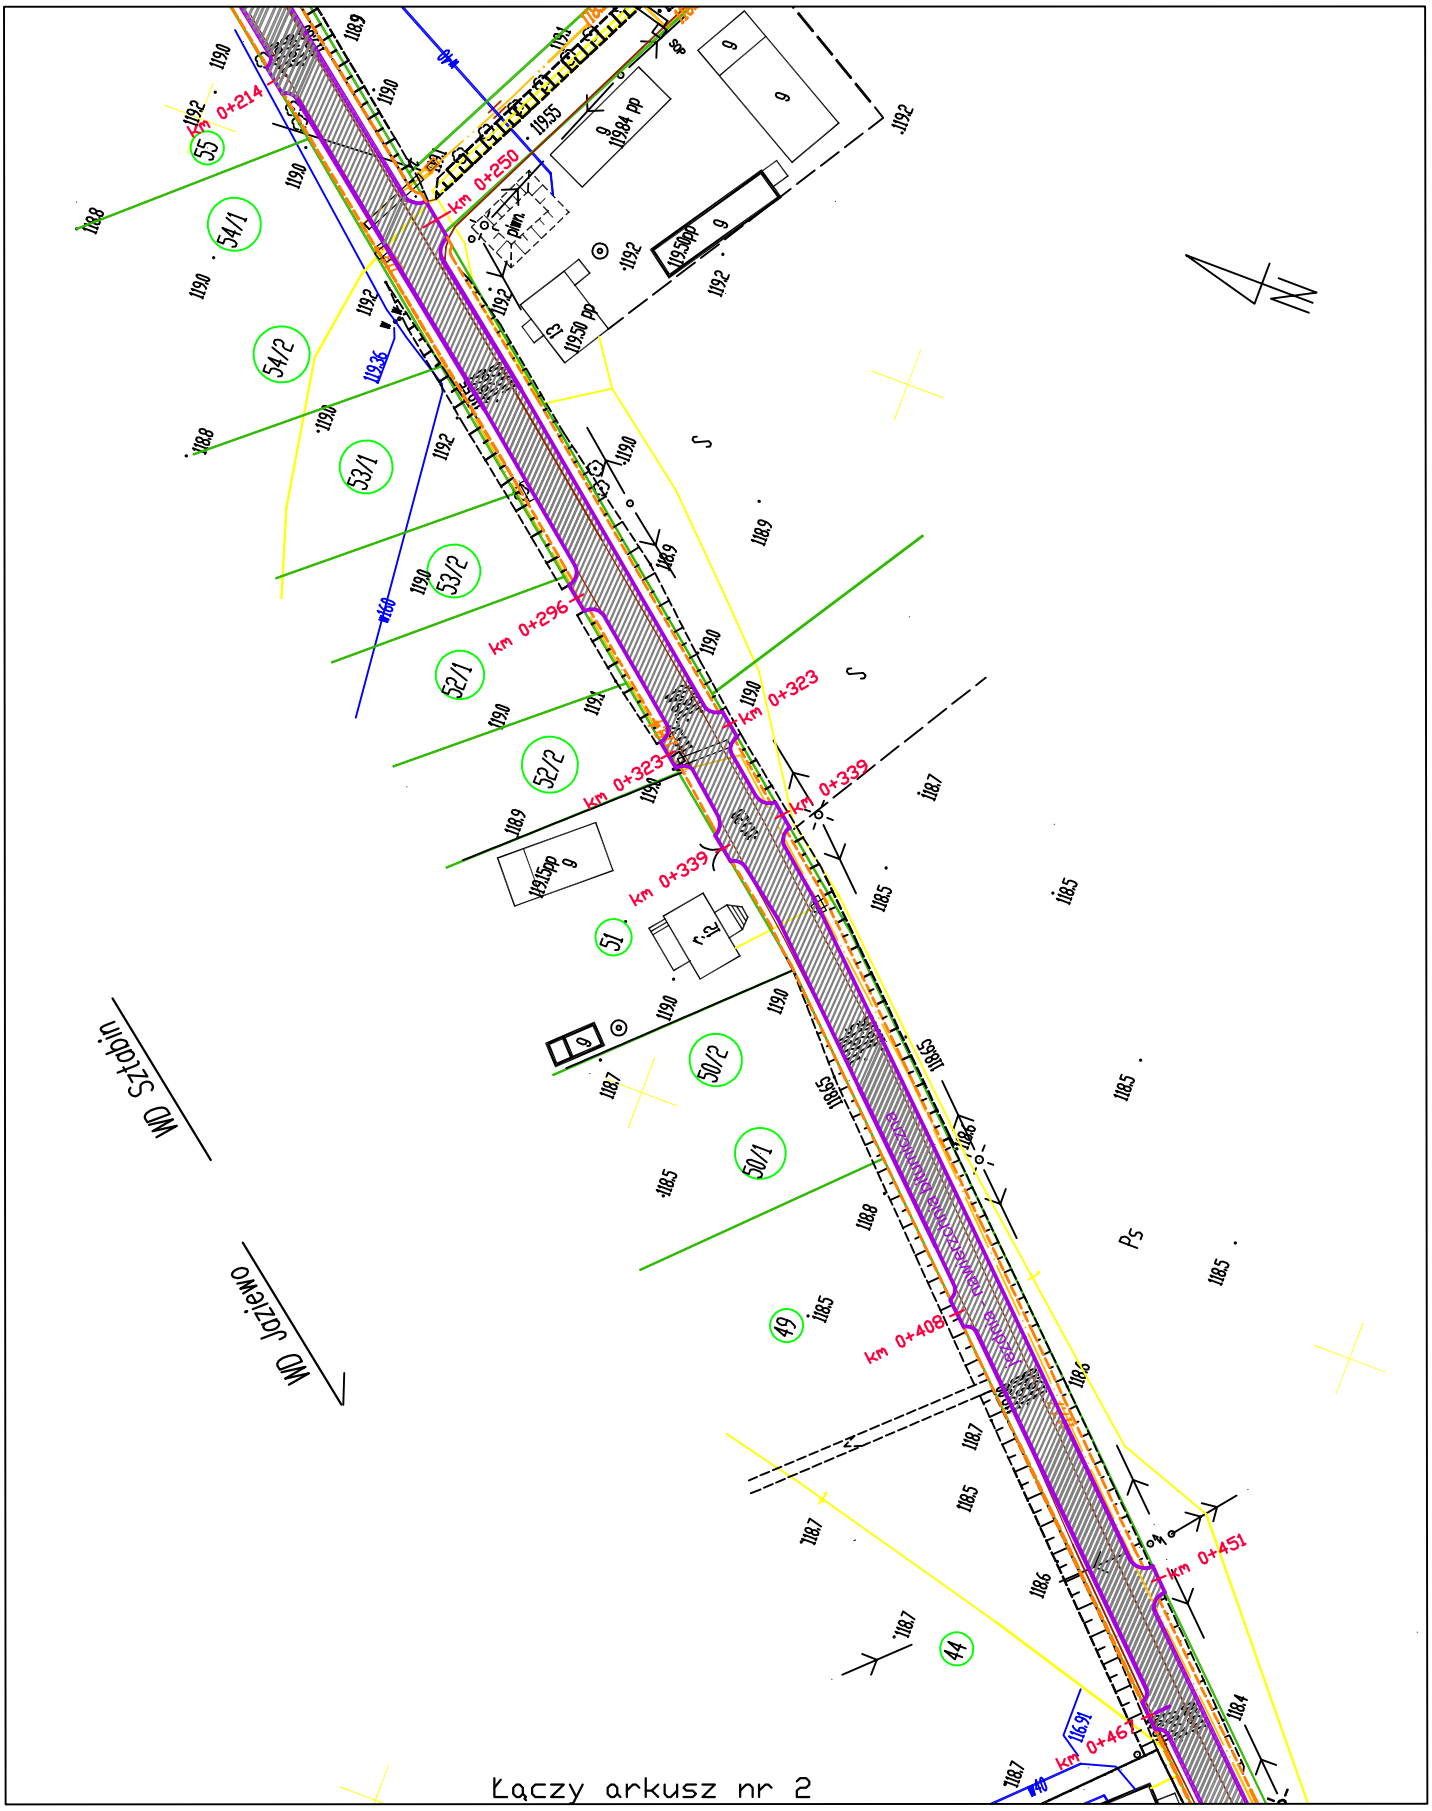

Inwestor:
Powiatowy Zarząd Dróg w Augustowie
ul. Wojska Polskiego 54
16-300 Augustów

Obiekt	Przebudowa drogi powiatowej Nr 1224B Wrotki – Jaziewo – Mogielnice, na odcinku od km 0+000 do km 5+261 relacja: Wrotki – Jaziewo	Nr rys.	1
		Nr ark.	1
		Skala	1:1000