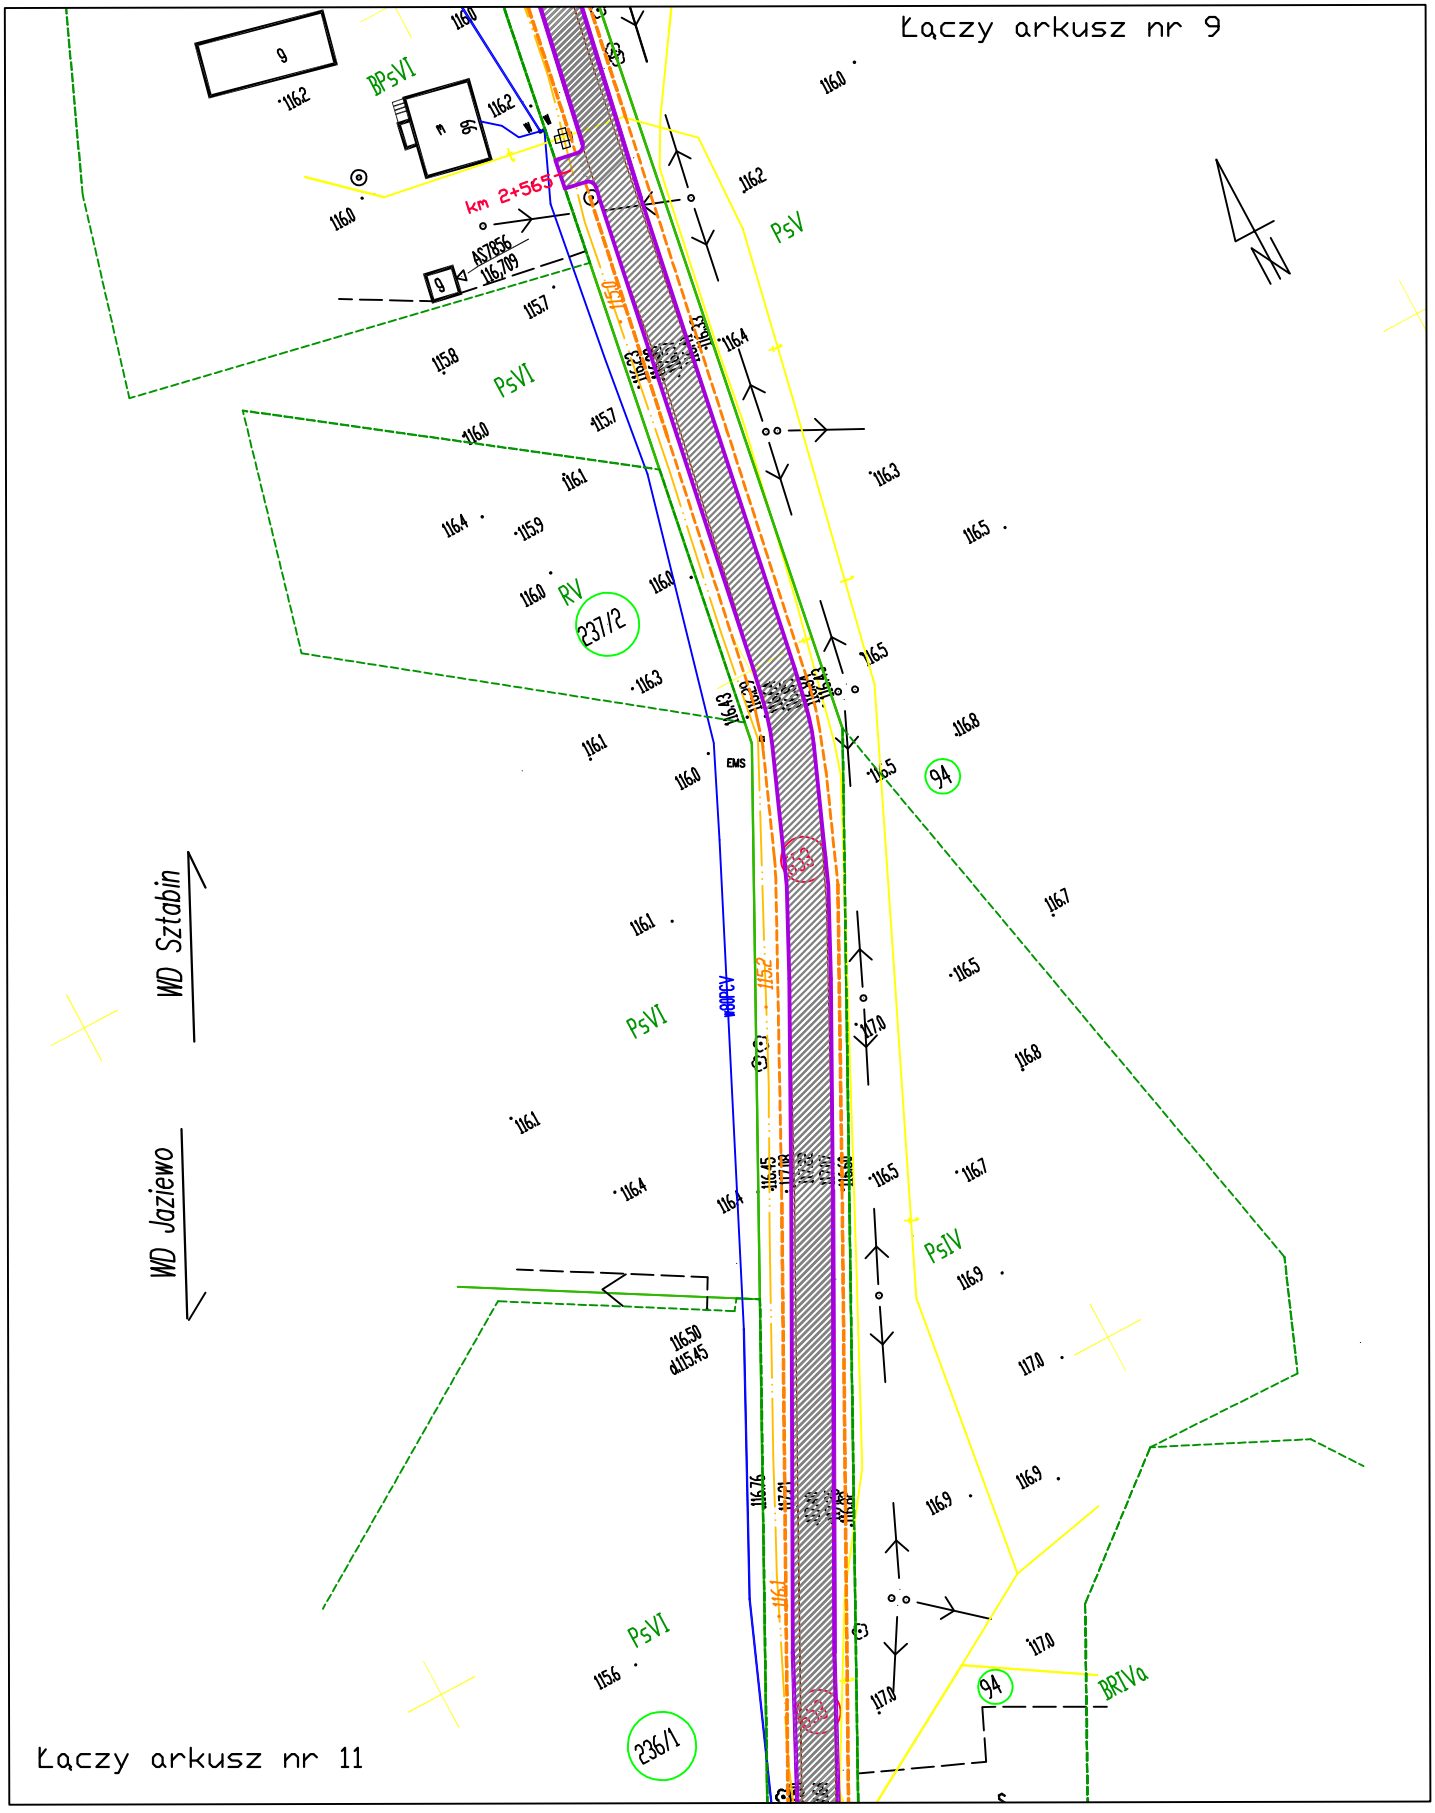

Inwestor: Powiatowy Zarząd Dróg w Augustowie ul. Wojska Polskiego 54 16-300 Augustów			
Obiekt	Przebudowa drogi powiatowej Nr 1224B Wrotki – Jaziewo – Mogielnice, na odcinku od km 0+000 do km 5+261 relacja: Wrotki – Jaziewo	Nr rys.	10
		Nr ark.	10
		Skala	1:1000