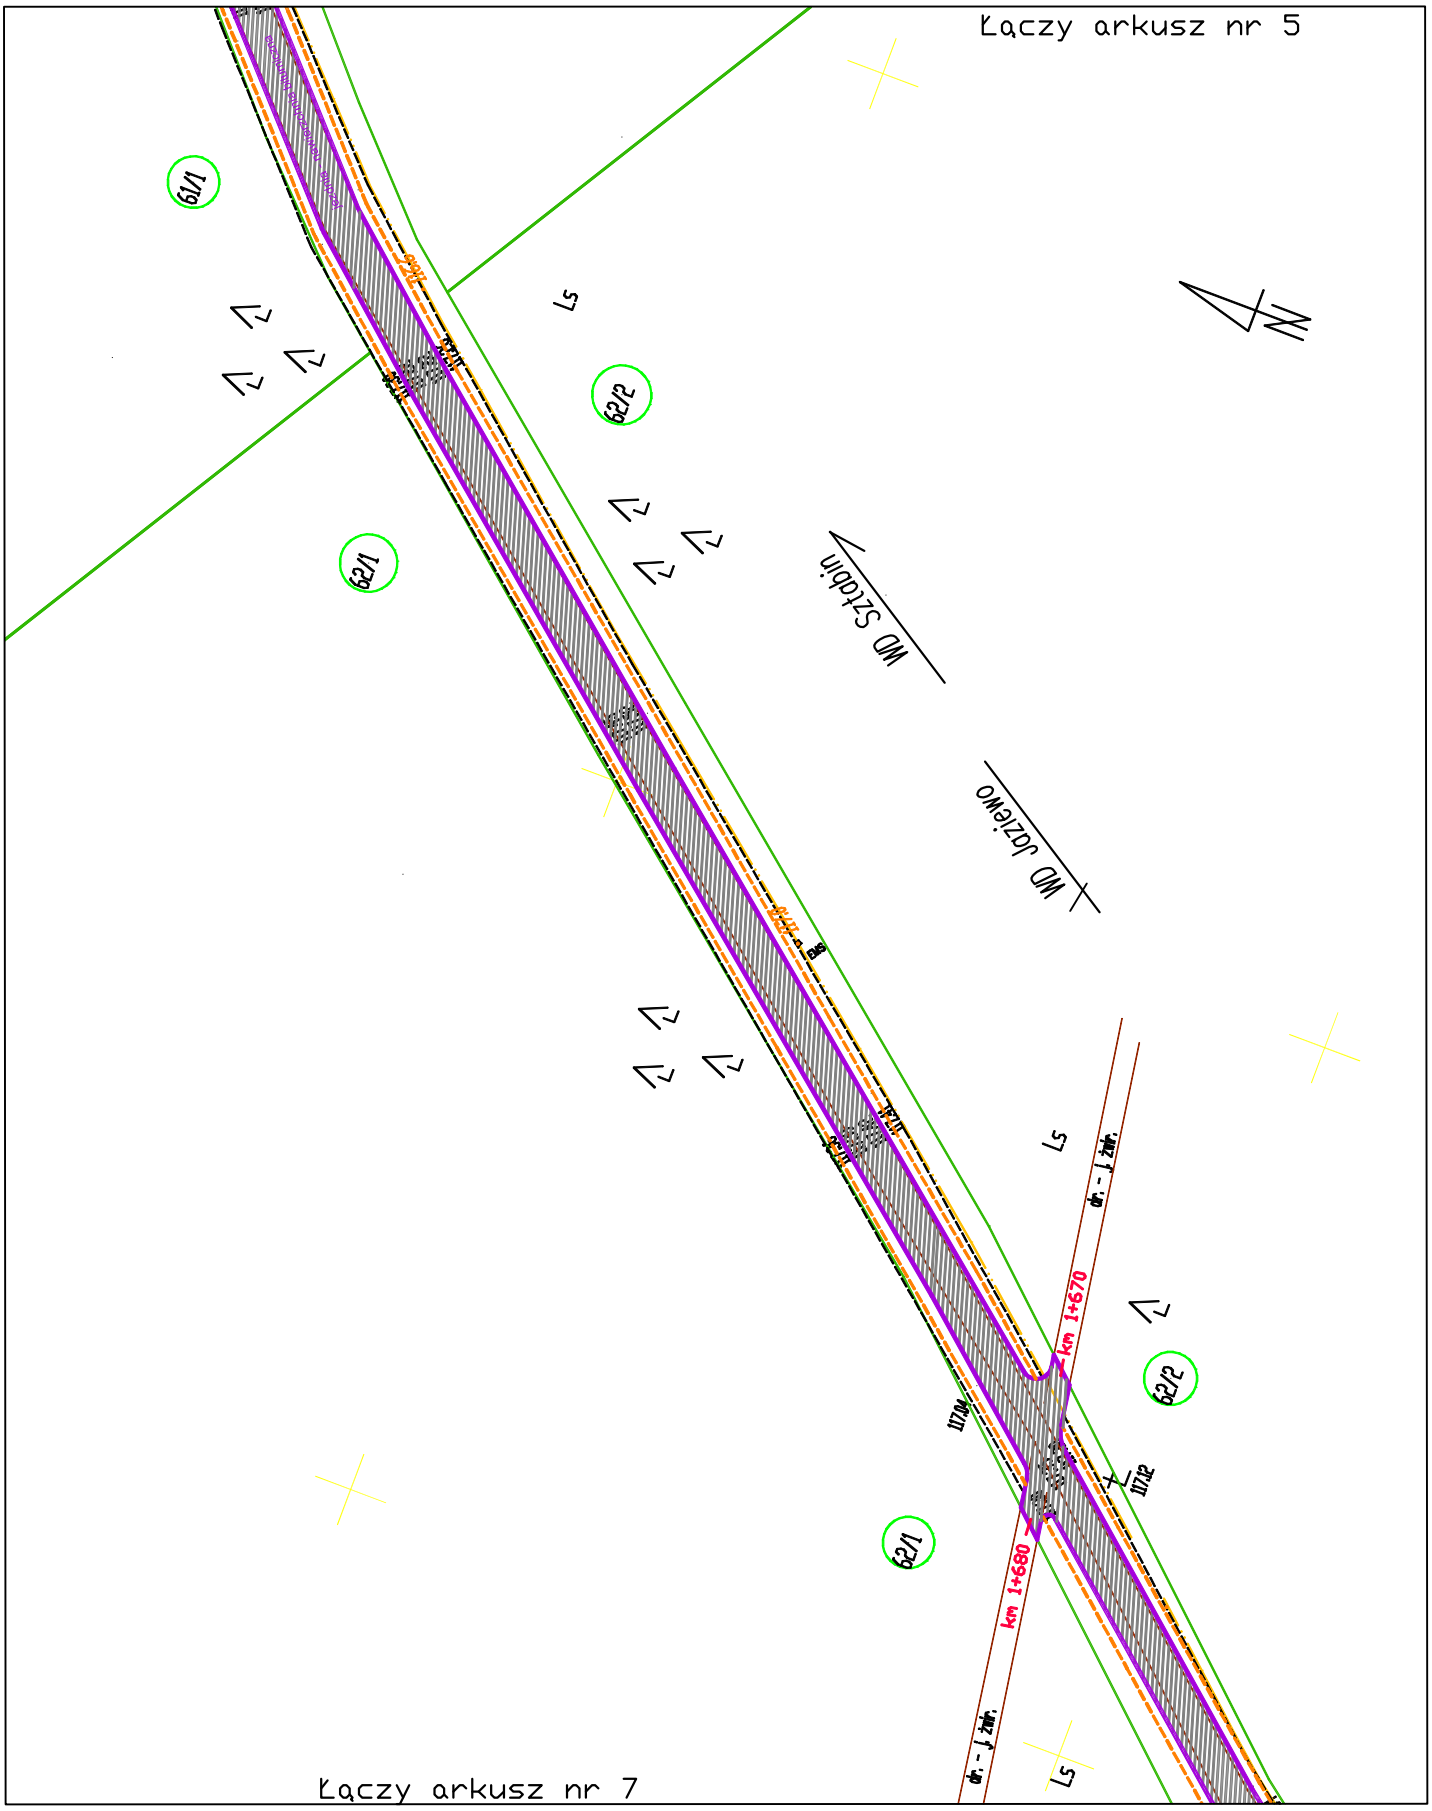


| | | | |
|---|---|---|---|
| Inwestor: Powiatowy Zarząd Dróg w Augustowie<br>ul. Wojska Polskiego 54<br>16-300 Augustów | | | |
| Obiekt | Przebudowa drogi powiatowej Nr 1224B Wrotki – Jaziewo – Mogielnice, na odcinku od km 0+000 do km 5+261<br>relacja: Wrotki – Jaziewo | Nr rys. | 6 |
| | | Nr ark. | 6 |
| | | Skala | 1:1000 |