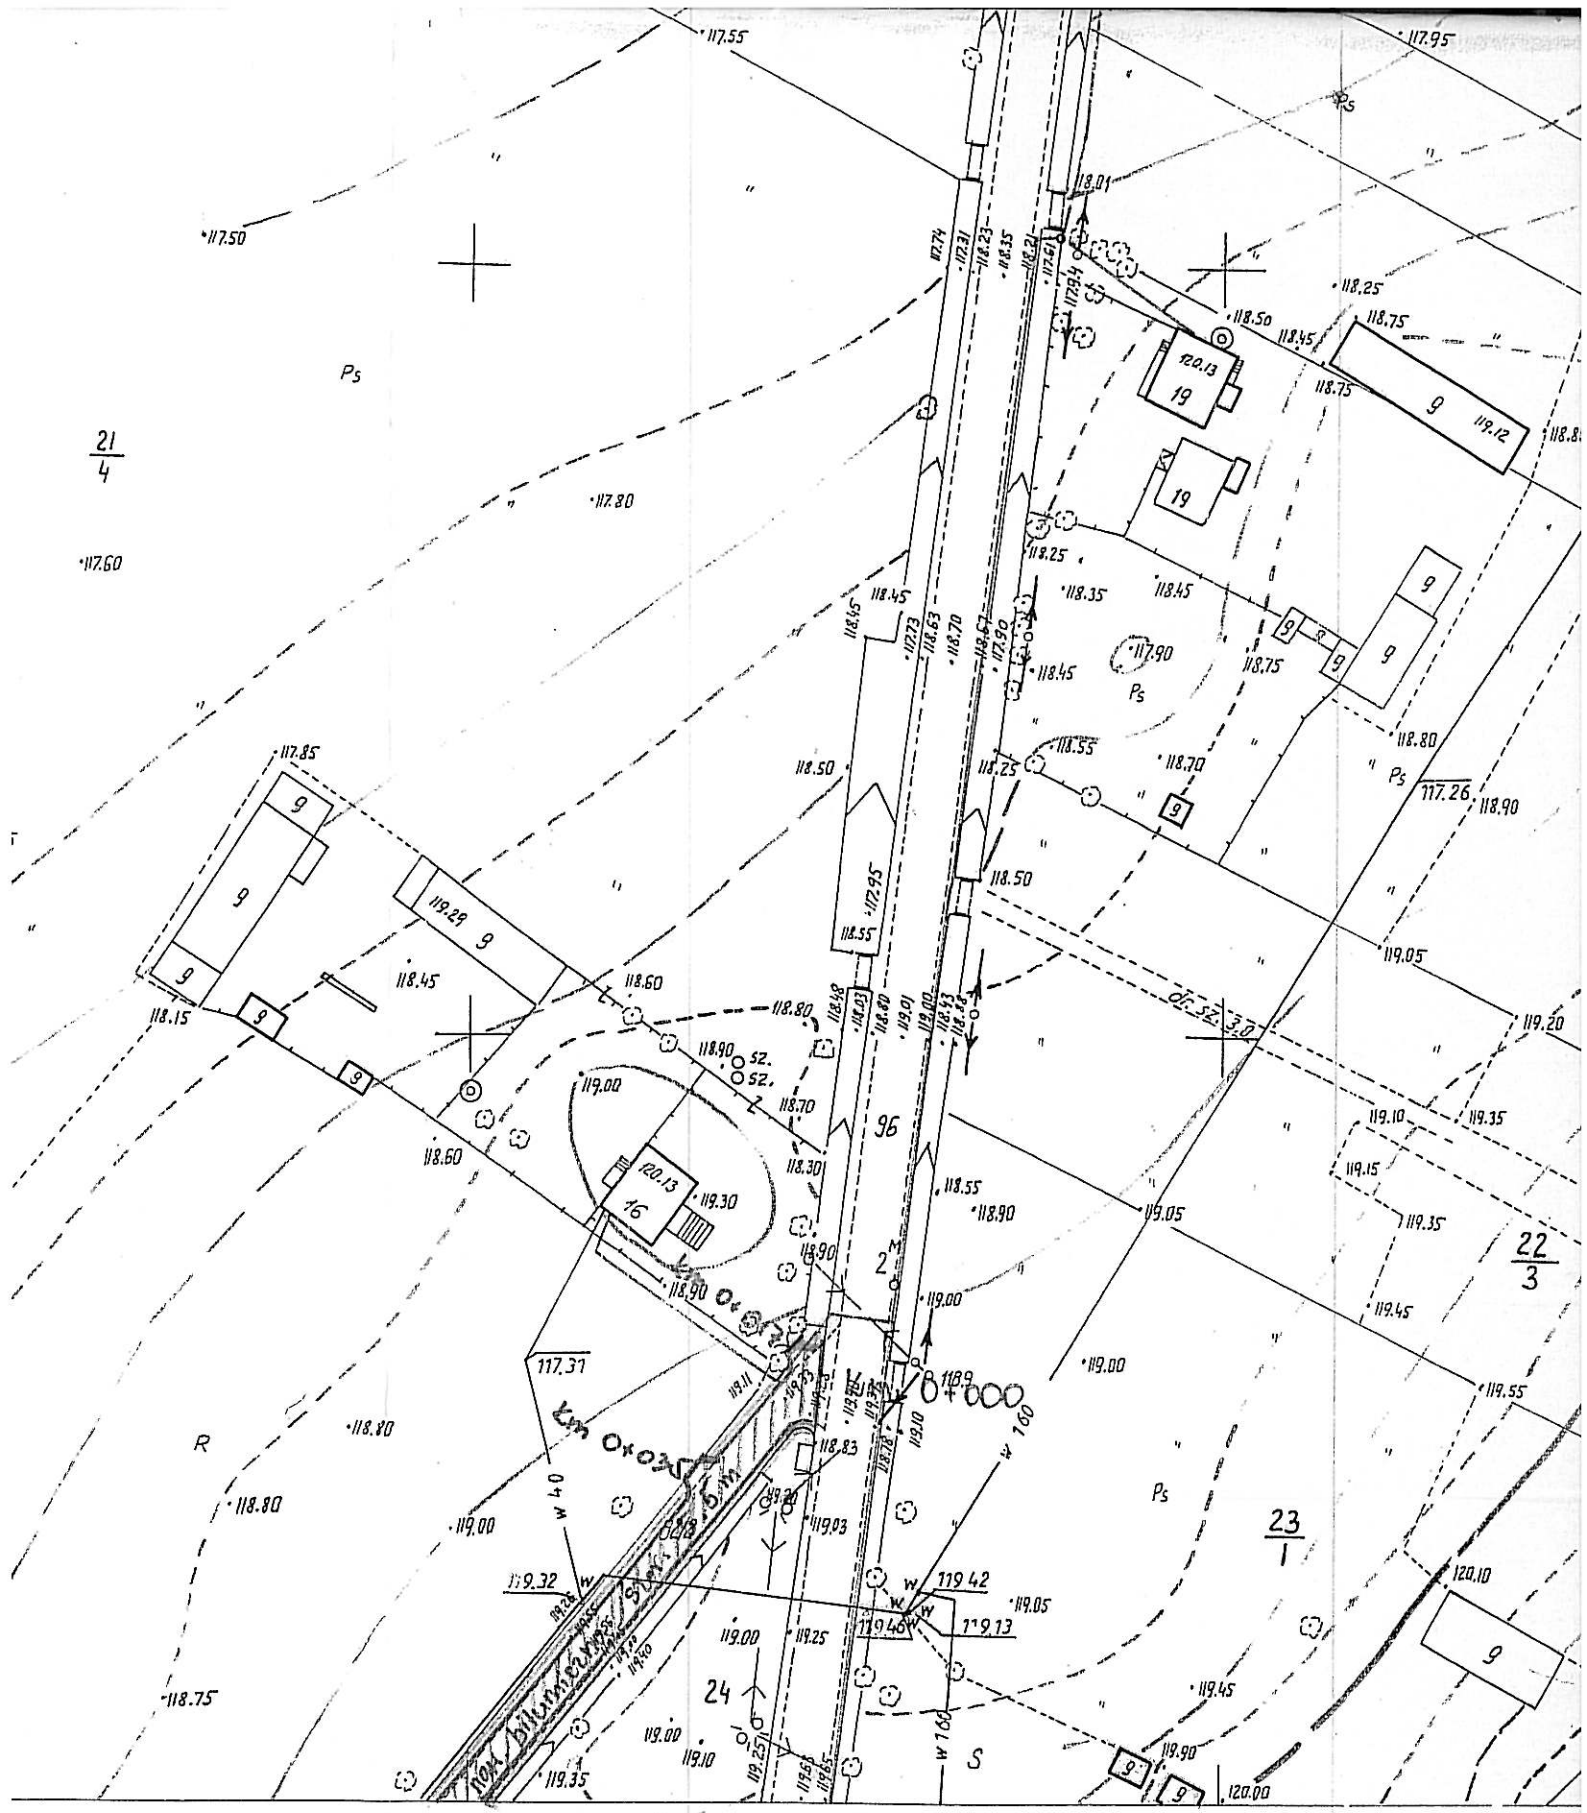

SYTUACYJNO-WYSOKOŚCIOWA

wykonana w r. 1987 przez

BIURO PROJEKTÓW WODNYCH MELIORACJI

W BIAŁYMSTOKU

Pracowni — mgr inż. Ryszard Stadnicki

Białystok dn. 29.VI.1987