

Woj. podlaskie
gm. 200103.2 Bargłówka Kościelna
obr. 0003 Bargłówka


MAPA SYTUACYJNO – WYSOKOŚCIOWA (DO CELÓW PROJEKTOWYCH) SKALA 1:500

Niniejszą mapę sporządzono na podstawie istniejących materiałów stanowiących zasób Powiatowego Ośrodka Dokumentacji Geodezyjnej i Kartograficznej w Augustowie oraz pomiaru uzupełniającego z roku 2017.
Poziom odniesienia Kronsztadt 60
Układ współrzędnych 2000/24
Mapa aktualna na dzień 25.09.2017 r.
Rob. Nr 183/2017, GK.6640.1034.2017
Ark. mapy zasadniczej nr 8.207.11.14.3.3, 8.207.11.14.3.4, 8.207.11.14.4.3
Służebności gruntowych nie badano
Zakres aktualizacji mapy

PRACOWNIA GEODEZYJNA
Rafał Buzun
ul. Kościelna 12, 16-300 Augustów
Tel. 502 369 644
NIP 846-163-62-72

Geodeta uprawniony
Krzysztof Bujnowski
upr. geod. 12778

Pozostałe treści niniejszego dokumentu zostały opracowane w wyniku prac geodezyjnych i kartograficznych, których rezultatem jest niniejsza mapa sytuacyjno-wysokościowa, stanowiąca część dokumentacji projektowej.	
Główny projektant i wykonawca: STAROSTA AUGUSTOWSKI	
Data: 03.11.2017	
Podpis: SŁOWNY SPECJALISTA	
Inny: mgr inż. Halina Granacka	

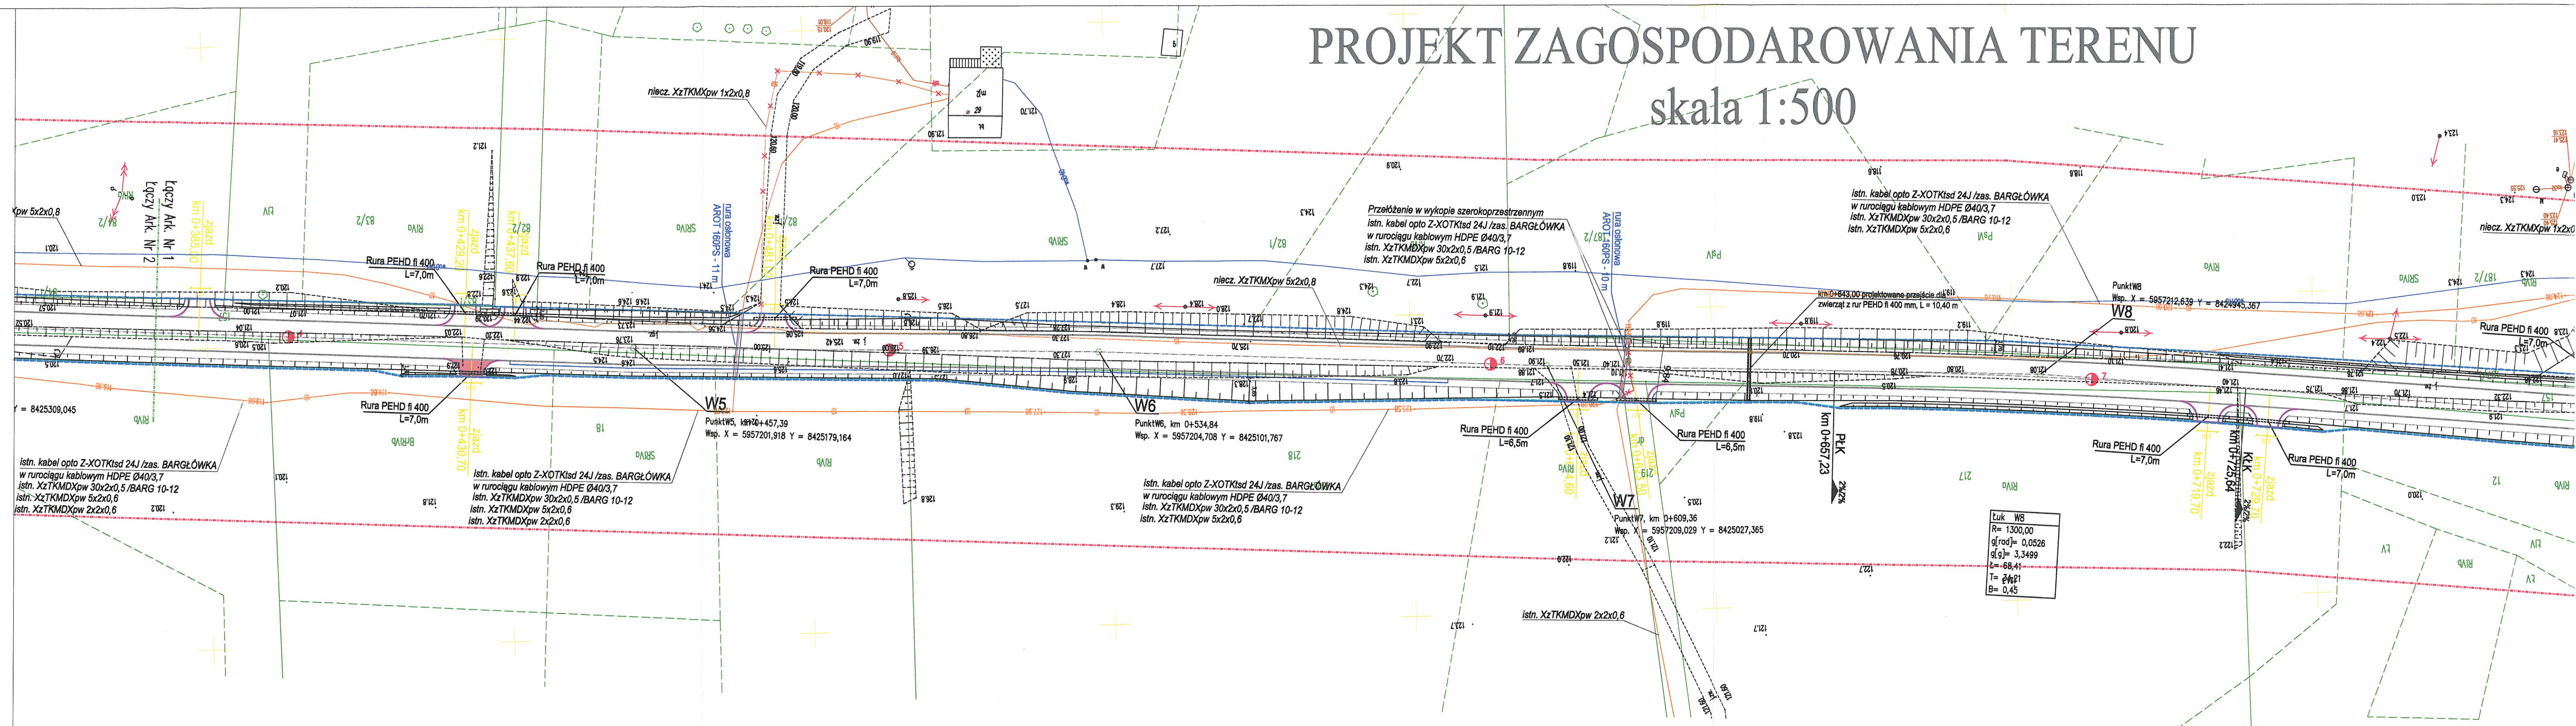

Luk W8
R= 1300,00
g[rad]= 0,0526
g[g]= 3,3496
T= 68,41
B= 0,45